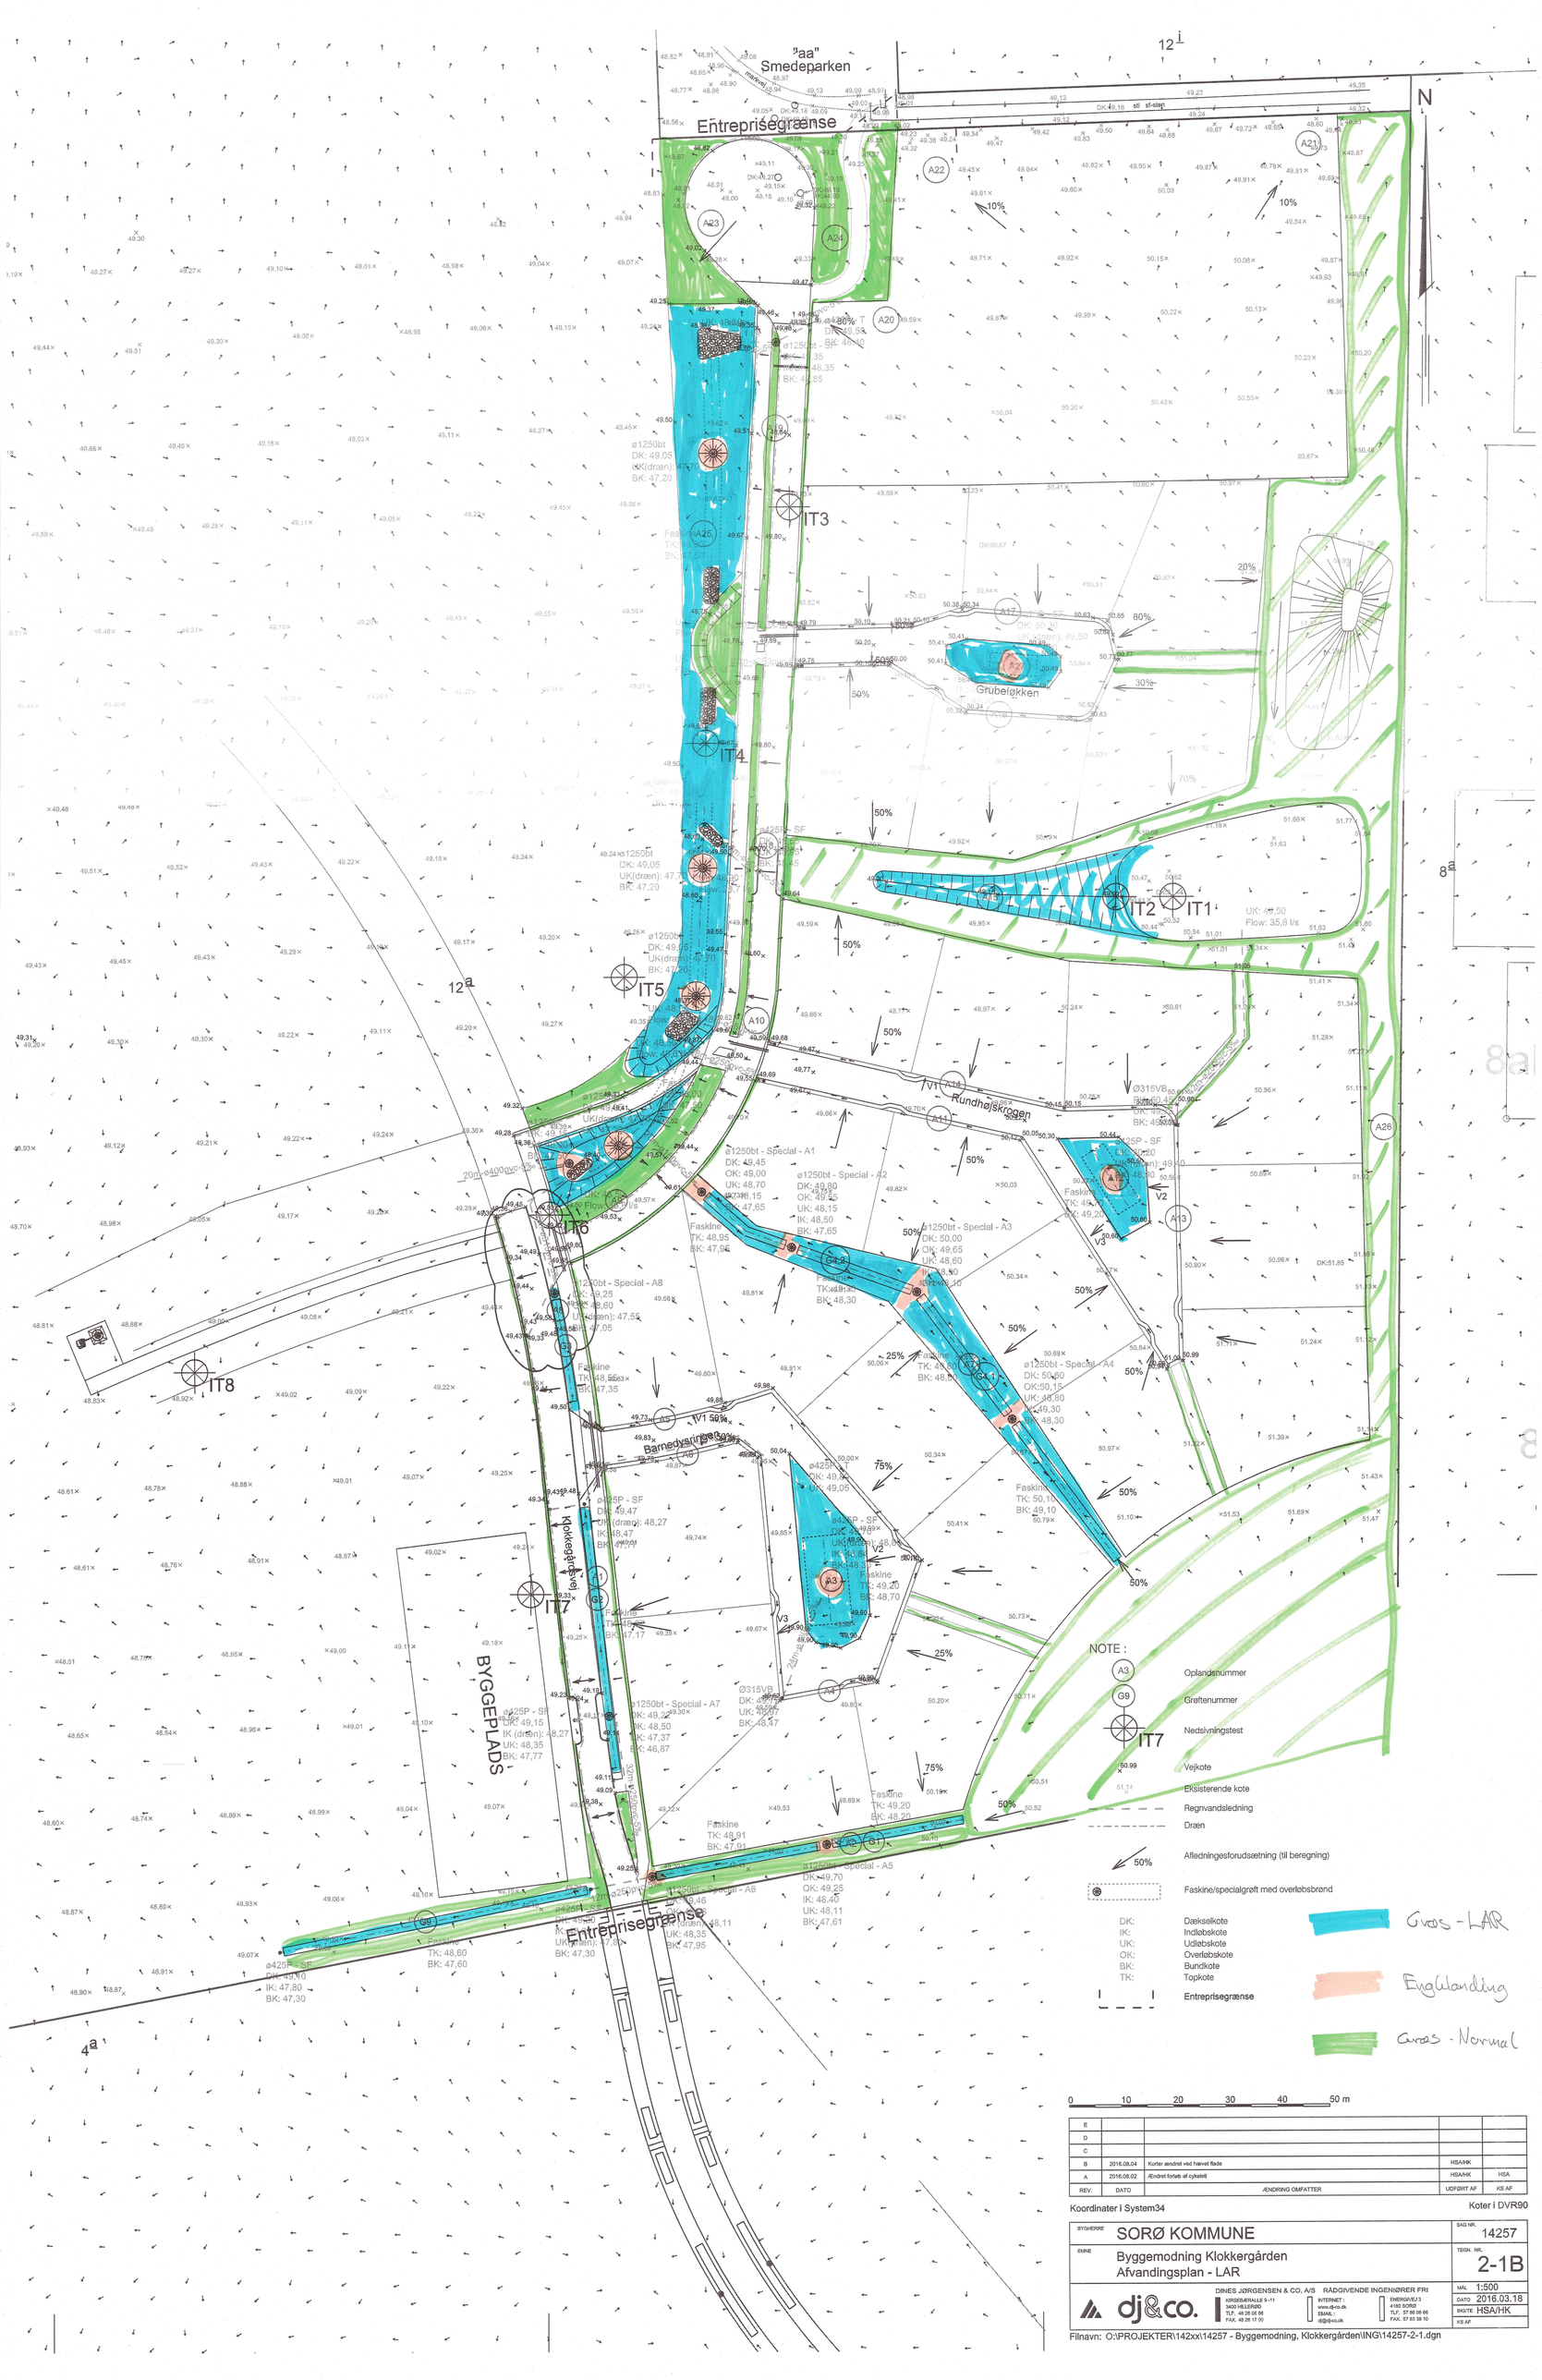
"aa"
Smedeparken
Entreprisegrænse
Grubeløkken
Rundhøjskroen
Klokkegårdsvej
Barnedyrsvej
BYGGEPLADS
IT1
IT2
IT3
IT4
IT5
IT6
IT7
IT8
NOTE :
A3 Oplandsnummer
G9 Grøftenummer
IT7 Nedsivningstest
Vejkote
Eksisterende kote
Regnvandsledning
Dræn
Afledningsforudsætning (til beregning)
Faskine/specialgrøft med overløbsbrønd
DK: Dækselkote
IK: Indløbskote
UK: Udløbskote
OK: Overløbskote
BK: Bundkote
TK: Topkote
Entreprisegrænse
Græs - LAR
Engblanding
Græs - Normal
0 10 20 30 40 50 m
Koordinater i System34
Koter i DVR90
BYGHERRE SORØ KOMMUNE
EMNE Byggemodning Klokkergården
Afvandingsplan - LAR
SAG NR. 14257
TEGN. NR. 2-1B
MÅL 1:500
DATO 2016.03.18
INGTE HSA/HK
KS AF
REV. DATO ÆNDRING OMFATTER UDFØRT AF KS AF
B 2016.08.04 Koter ændret ved havet flade HSA/HK
A 2016.08.02 Ændret forløb af cykelsti HSA/HK HSA
DINES JØRGENSEN & CO. A/S RÅDGIVENDE INGENIØRER FRI
KIRKEBÆRALLE 9 -11 3400 HILLERØD TLF. 48 26 66 66 FAX. 48 26 17 00
INTERNET : www.dj-co.dk EMAIL : dj@dj-co.dk
ENERGIVEJ 3 5160 ODENSE TLF. 57 86 06 66 FAX. 57 83 38 10
Filnavn: O:\PROJEKTER\142xx\14257 - Byggemodning, Klokkergården\ING\14257-2-1.dgn